

PRINCIPALI OBBLIGHI E DIVIETI

	OBBLIGHI	
<input type="checkbox"/>	Attenersi scrupolosamente a tutte le indicazioni segnaletiche ed in specie ai divieti contenuti nei cartelli indicatori e negli avvisi dati con segnali visivi e/o acustici	
<input type="checkbox"/>	Non trattenersi negli ambienti di lavoro al di fuori dell'orario stabilito	
<input type="checkbox"/>	Usare i Dispositivi di protezione individuale	
<input type="checkbox"/>	Non usare, sul luogo di lavoro, indumenti o abbigliamento che, in relazione alla natura delle operazioni da svolgere, possono costituire pericolo per chi lo indossa	
<input type="checkbox"/>	Impiegare macchine, attrezzi ed utensili rispondenti alle vigenti norme di legge	
<input type="checkbox"/>	Segnalare immediatamente eventuali deficienze dei dispositivi di sicurezza o l'esistenza di condizioni di pericolo (adoperandosi direttamente, in caso di urgenza e nell'ambito delle proprie competenze e possibilità, per l'eliminazione di dette deficienze o pericoli)	

	DIVIETI	
<input type="checkbox"/>	Vietato accedere senza precisa autorizzazione a zone diverse da quelle interessate ai lavori.	
<input type="checkbox"/>	Vietato introdurre sostanze infiammabili o comunque pericolose o nocive	
<input type="checkbox"/>	Vietato usare utensili elettrici portatili alimentati a tensioni superiori di quelle indicate dall'articolo stesso in funzione dei luoghi ove avranno esecuzione i lavori.	
<input type="checkbox"/>	Vietato rimuovere, modificare o manomettere in alcun modo i dispositivi di sicurezza e/o le protezioni installati su impianti, macchine o attrezzature	
<input type="checkbox"/>	Vietato compiere, di propria iniziativa, manovre ed operazioni che non siano di propria competenza e che possono perciò compromettere anche la sicurezza di altre persone	
<input type="checkbox"/>	Vietato compiere lavori usando fiamme libere, utilizzare mezzi igniferi o fumare nei luoghi con pericolo di incendio o di scoppio ed in tutti gli altri luoghi ove vige apposito divieto	
<input type="checkbox"/>	Vietato ingombrare passaggi, corridoi e uscite di sicurezza con materiali di qualsiasi natura	
<input type="checkbox"/>	Vietato compiere, su organi in moto, qualsiasi operazione	
<input type="checkbox"/>	Vietato passare sotto carichi sospesi	
<input type="checkbox"/>	Vietato fumare in luoghi non espressamente individuati	
<input type="checkbox"/>	Vietato mangiare o bere nei luoghi non individuati	

GESTIONE DELLE EMERGENZE

Qualora sia individuata una situazione di emergenza mettersi in contatto con l'operatore REA di riferimento che fornisce le indicazioni necessarie.

SEGNALETICA DI SICUREZZA

SEGNALETICA DI PRESCRIZIONE			
	E' OBBLIGATORIO INDOSSARE GLI INDEUMENTI PROTETTIVI		E' OBBLIGATORIO PROTEGGERE GLI OCCHI
	E' OBBLIGATORIO USARE I GUANTI PROTETTIVI		PROTEGGERE L'UDITO
	CALZATURE DI SICUREZZA OBBLIGATORIE		E' OBBLIGATORIO USARE LA MASCHERA
	CASCO DI PROTEZIONE OBBLIGATORIO		PROTEZIONE OBBLIGATORIA DEL VISO
SEGNALETICA DI DIVIETO			
	VIETATO FUMARE		VIETATO BERE E MANGIARE
	VIETATO L'ACCESSO AL PERSONALE NON AUTORIZZATO		
SEGNALETICA DI AVVERTIMENTO			
	ATTENZIONE CORRENTE ELETTRICA		ZONA CON PERICOLO DI FORMAZIONE DI ATMOSFERE ESPLOSIVE
	PERICOLO D'INCENDIO ATTENZIONE MATERIALI INFIAMMABILI		ATTENZIONE SOSTANZE NOCIVE
	PERICOLO GENERICO		
SEGNALETICA ANTINCENDIO			
	ESTINTORE CARELLATO		ESTINTORE
SEGNALETICA DI SALVATAGGIO			
	CASSETTA DI MEDICAZIONE PRONTO SOCCORSO INFERMERIA		DOCCIA DI DECONTAMINAZIONE
	USCITA DI EMERGENZA		LAVAOCCHI DI EMERGENZA




REGOLAMENTO VISITATORI E FORNITORI

**INFORMAZIONI IMPORTANTI
SULLE NORME DI COMPORTAMENTO
E DI SICUREZZA ALL'INTERNO DELLA REA SPA**

Rev. 0 Di Febbraio 2016 Ver. SGI App. PRE MOD 5 7.4.10



- | | | | |
|--|-----------------------|--|-------------------------|
| | PERCORSO PEDONALE | | ESTINORE PORTATILE |
| | VIABILITA' | | ESTINTORE CARRELLATO |
| | USCITA ORIZZONTALE | | PULSANTE DI SGANCIO |
| | USCITA VERSO IL BASSO | | VALVOLA INTERCETTAZIONE |
| | CASSETTA MEDICAZIONE | | QUADRO ELETTRICO |
| | PUNTO DI RACCOLTA | | POSIZIONE |

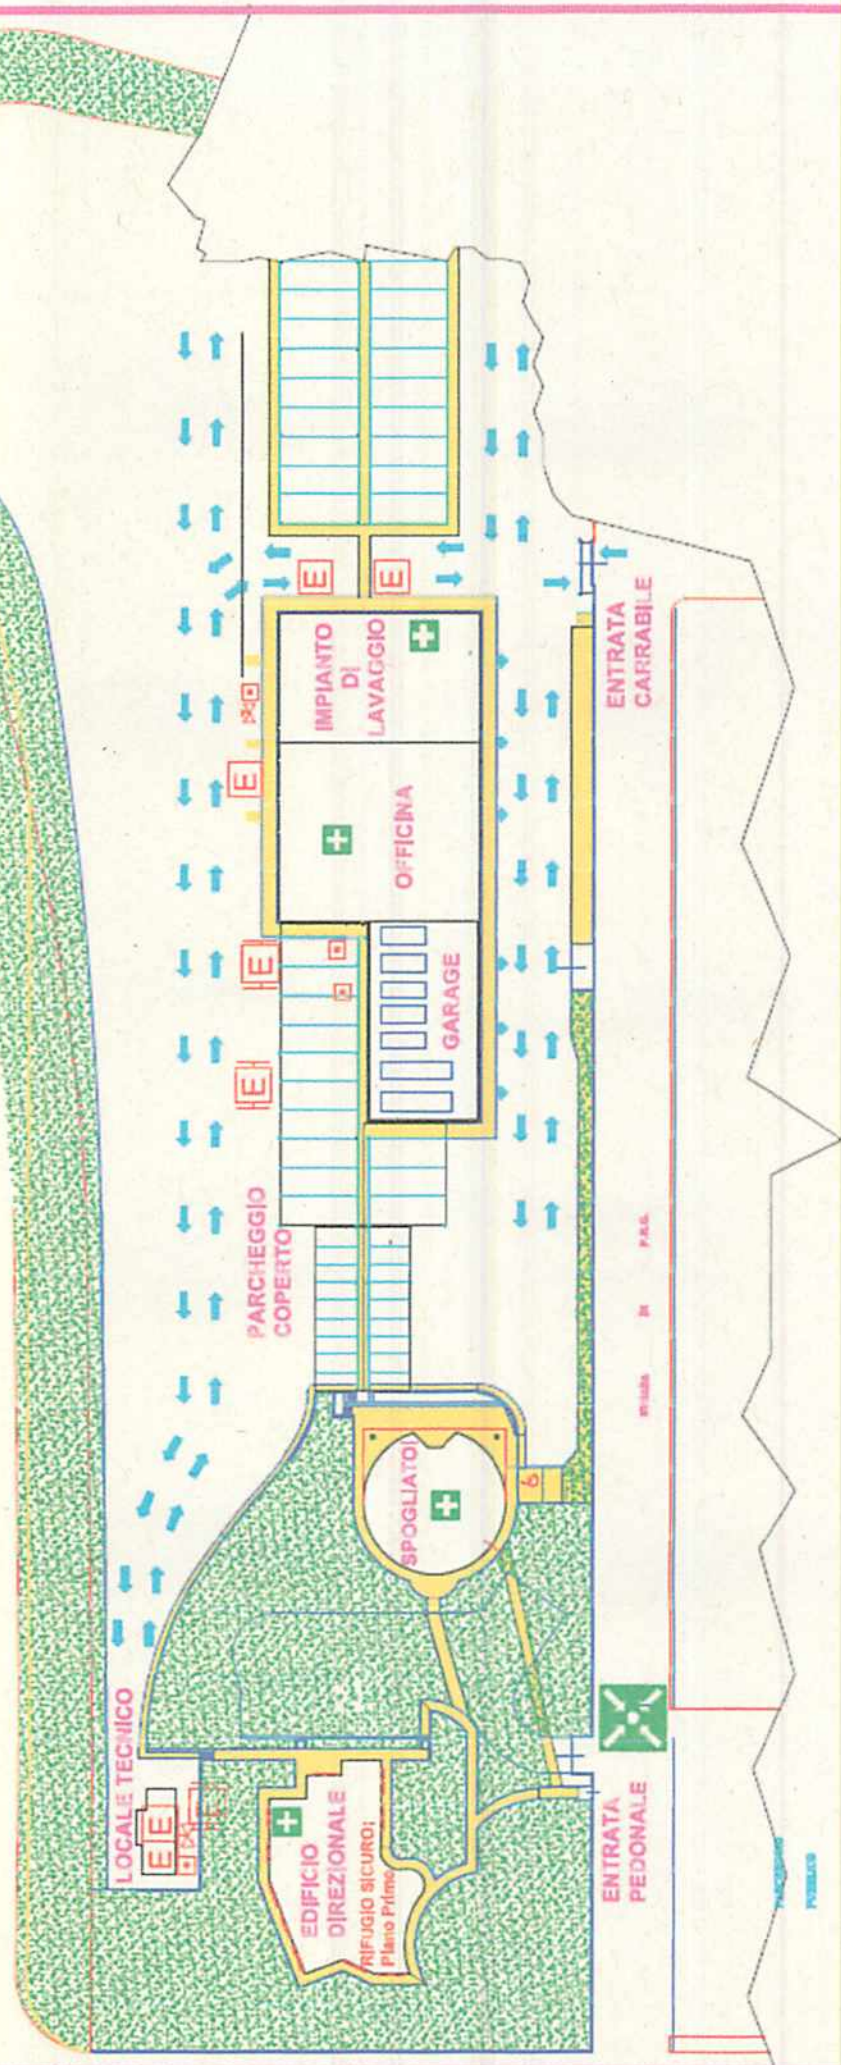

COMPLESSO SEDE LE MORELLINE



ROSIGNANO ENERGIA AMBIENTE SPA
 LOC. LE MORELLINE DUJE
 ROSIGNANO MARITTIMO (LI)



PRONTO SOCCORSO 118
VIGILI DEL FUOCO 115