

Provincia di LIVORNO

AREA LAVORI PUBBLICI

Lavori Pubblici - Patrimonio - Manutenzioni - Gestione Demanio Forestale - Ambiente - Protezione Civile

OGGETTO:

CENTRO RACCOLTA COMUNALE RIFIUTI IN MODO DIFFERENZIATO
POSTO A MARINA DI BIBBONA IN LOC. STALLE NUOVE

PROGETTO DEFINITIVO-ESECUTIVO

LAVORI:

LAVORI DI RIQUALIFICAZIONE DELLA STAZIONE ECOLOGICA

TITOLO:

PLANIMETRIA GENERALE

versione 1.0

TAVOLA NUMERO:

SCALA DI

COMUNE di BIBBONA (Provincia di Livorno)

2

DATA: preliminare: marzo 2009
 definitiva-esecutiva: Set-09

SINCERT ISO 14001
BUREAU VERITAS Certification


GRUPPO DI LAVORO:

Progettazione Architettonica:

Arch. Paolo SIMONCINI	Responsabile Unico del Procedimento
Patrizia RIMBOMBI	Amministrativo
P.I. Enrico TRIBIOLI	Progett. e D.L. Imp. Elettrico/Fotovolta.
P.I. Enrico TRIBIOLI	Progett. e D.L. Imp. Antincendio
P.I. Enrico TRIBIOLI	Progett. e D.L. Imp. Trattam. Fognario
P.I. Enrico TRIBIOLI	Coord. Sic. in Progettaz. e Esecuzione
Dr. Geol. Silvia BARTOLETTI	Studio Geologico Tecnico di Supporto
Dot. Ing. Luca BONANNINI	Progett. e D.L. Strutturali
Geom. Maurizio SERVOLINI	Rilevamento Strumentale


- SPAZIO RISERVATO AGLI ENTI PER I VISTI SUI PARERI DI COMPETENZA -

TETTOIA COPERTURA SFALCI E POTATURE

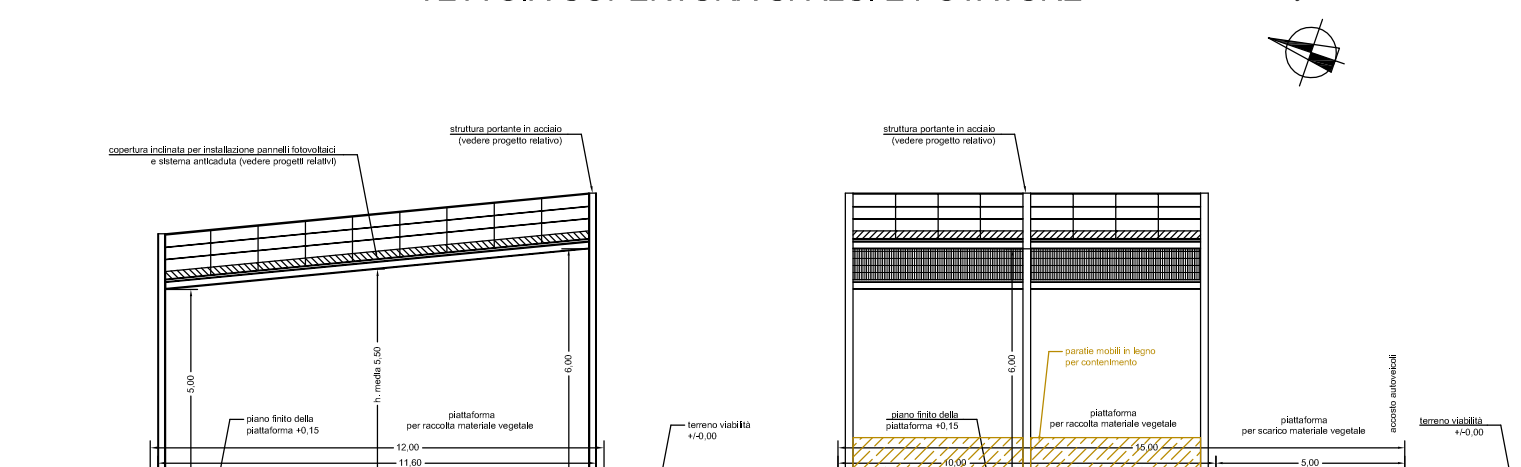


RETRO EST

PROSPETTO LATO NORD

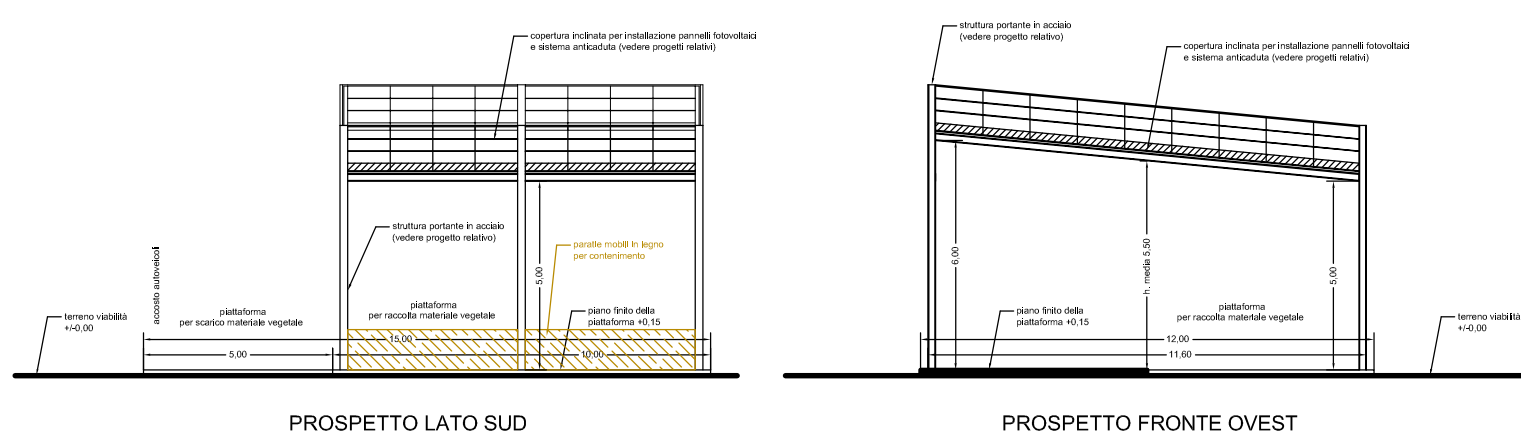

TO LATO SUD

SPETTO FRONTE OVEST

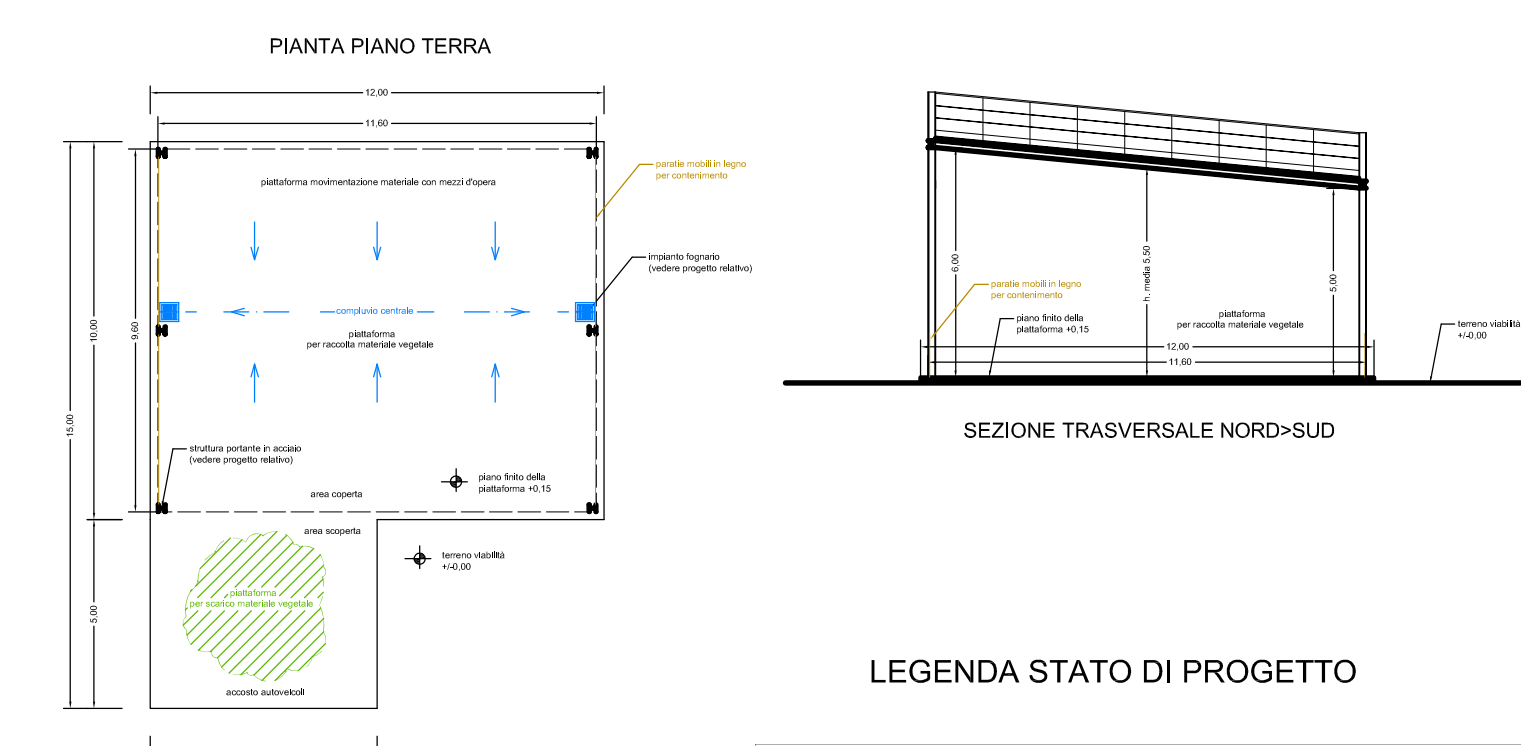


LEGENDA STATO DI PROGETTO

rit	destinazione d'uso
1	strada esterna (transito automezzi)
2	piaviale scoperto per viabilità interna
3	pozzo
4	acquedotto elettrico
5	attacco
6	posti auto
7	servizi acqua sanitaria
8	impianto depurazione fogne nere
9	percorsi di terra principale
10	perci a ponte
11	impianto rete idrica antincendio
12	impianto prima pioggia-disolatore
13	voce transito acqua piovana
14	depuratore acque reflue autovivaggio mezzi
15	piccola autovivaggio

STRALCIO STRUMENTO URBANISTICO

TAVOLA 1.d - TERRITORIO APERTO

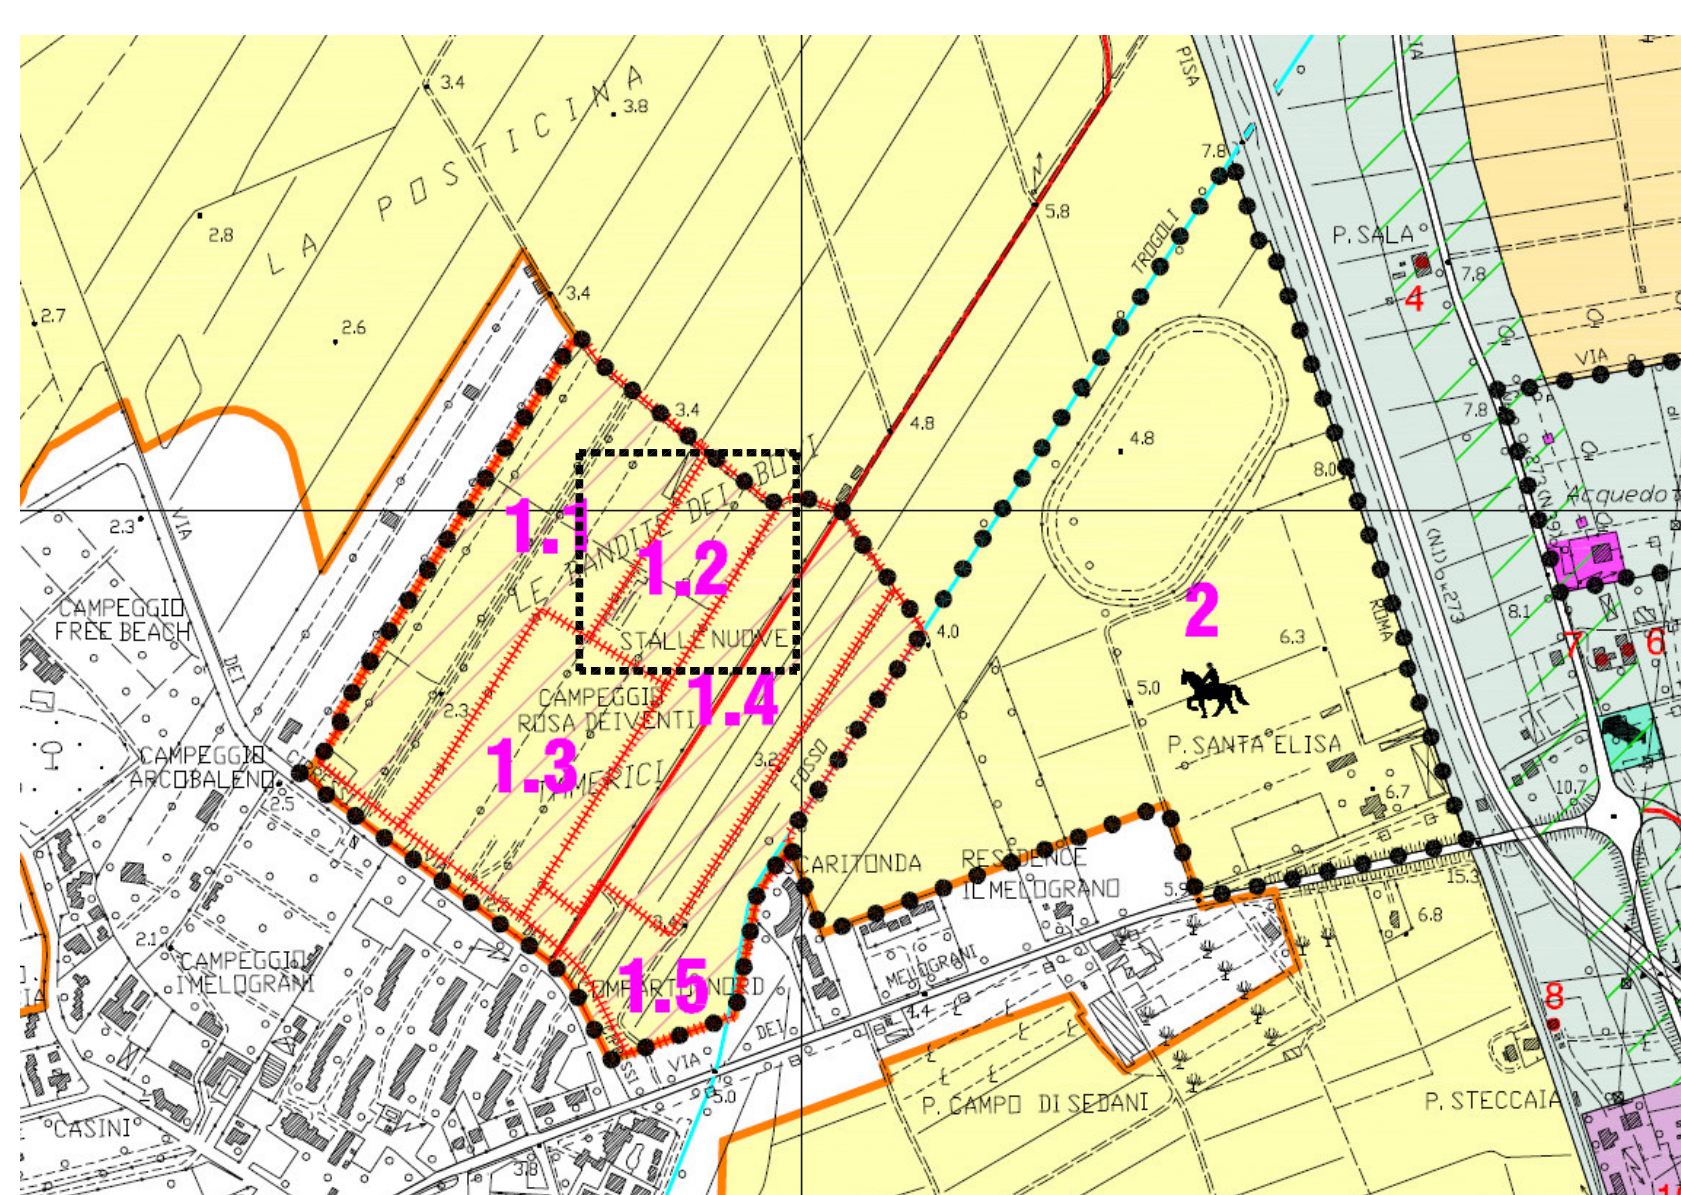


LEGENDA DIFFERENZIAZIONE CONFERIMENTO RIFIUTI

piazzola	refrilli conferiti	codice CER	tessuto	scaricabile	bilione
A1	a) gli atri commestibili	2001.25			x
	b) tutti gli atri diversi da quelli di cui sopra (adatti mirati esauriti)	2001.26			x
A2	c) battere esaurito il pombico al cuoio (adatti mirati esauriti)				x
	d) manutenzione dei vasci ad uso privato (effettuate in proprio dalla stesso domestiche)	2001.33			x
	e) pile esaurite	2001.44			x
A3	f) medicinali scaduti	2001.42			x
B	g) rifiuti legnosi	2001.38 o 1501.08		x	x
C	h) rifiuti metallici	2001.10			x
D	i) rifiuti equivalenti	2001.07			x
E	j) carta e cartone	2001.01 o 1501.01			x
F	k) multimediali (peter, plastica, lattice e alluminio, teropaci)	1501.06			x
G	l) tutti non differenziati	2001.01			x
H	m) carta e cartone	2001.01			x
I	n) residuo	2001.03			x
LIM	o) rifiuti a polistirolo	2001.01		x	
N	p) frazione organica umida	2001.08 o 2001.02			x
R1	q) rifiuti apparecchiature elettriche elettroniche (RAEE) (freddo e altro)	2001.24			x
R2	r) rifiuti apparecchiature elettriche elettroniche (RAEE) (contenitori, CEE, altri (adatti bilioni))	2001.36		x	
R3	s) rifiuti apparecchiature elettriche elettroniche (RAEE) (monitor, video, tv)	2001.35		x	
R4	t) rifiuti apparecchiature elettriche elettroniche (RAEE) (C.T., Apparecchi (adatti dei cogetti luminosi e altri, consumer elettronici)	2001.35		x	
SP	u) residui della politica (adatti e altri)	2001.03		x	


STRALCIO DELLA MAPPA CATASTALE

COMUNE DI RIBONA - FOGLIO 2

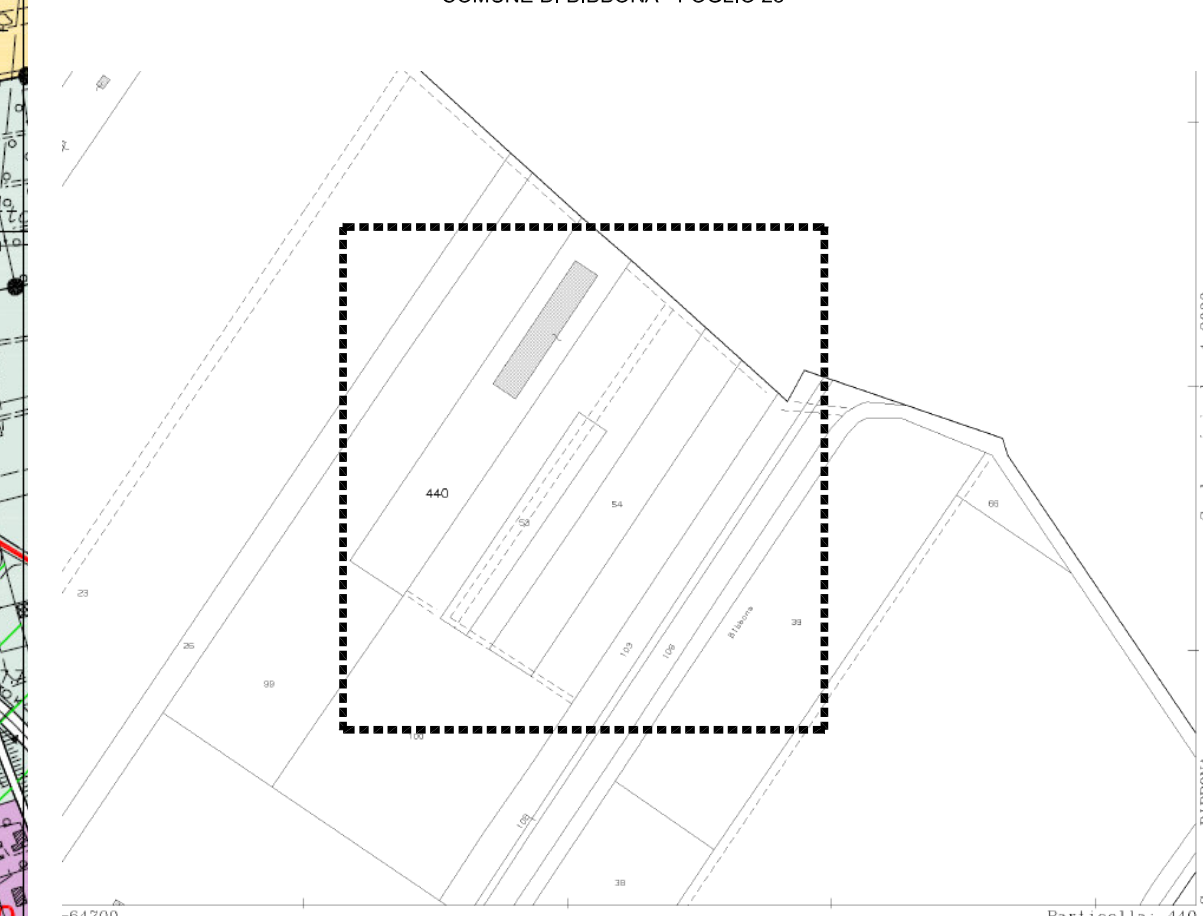

feriti	codice CER	tettoia	scarrabile	bidone	INQUADRAMENTO SUL TERRITORIO
--------	------------	---------	------------	--------	------------------------------

QUADRO SUP-01/EST

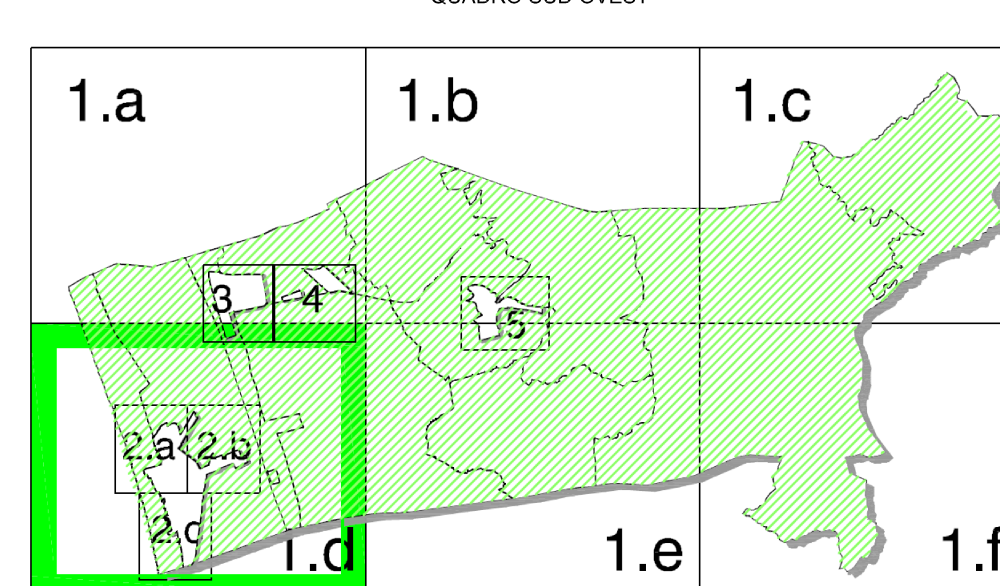

PLANIMETRIA GENERALE

